

Starostwo Powiatowe  
w Łosicach  
ul. Narutowicza 6, 08-200 Łosice  
NIP 550112119, Reg. 030238729  
tel. (85) 359 03 34, powiat@losice.pl








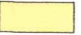
 
Klepaczew

|   |                           |                           |               |
|---|---------------------------|---------------------------|---------------|
| Jednostka projektowa  |                           |                           |               |
| INSTRADA ŁUKASZ ŁOŻECKI<br>UL. MARII KONOPNICKIEJ 10<br>08-200 ŁOSICE   |                           |                           |               |
| Inwestor  |                           |                           |               |
| STAROSTA POWIATU ŁOSICKIEGO<br>UL. NARUTOWICZA 6<br>08-200 ŁOSICE   |                           |                           |               |
| Nazwa opracowania   |                           |                           |               |
| DOKUMENTACJA TECHNICZNA<br>ZAŁĄCZNIK DO ZGŁOSZENIA ROBÓT BUDOWLANYCH  |                           |                           |               |
| Tytuł opracowania   |                           |                           |               |
| PRZEBUDOWA DROGI NR 11 NA DZIAŁCE NR EWID. 3486 OBRĘB<br>0010 HOŁOWCZYCE W KOMPLEKSIE LEŚNYM WSI NOWE<br>HOŁOWCZYCE GMINA SARNAKI |                           |                           |               |
| Lokalizacja   |                           |                           |               |
| gmina Sarnaki, powiat łosicki, województwo mazowieckie  |                           |                           |               |
| Branża  |                           |                           |               |
| DROGI   |                           |                           |               |
| Nazwa rysunku   |                           |                           |               |
| PLAN ORIENTACYJNY   |                           |                           |               |
| Data opracowania  |                           | Skala                     | Numer rysunku |
| 11.2019 r.  |                           | 1: 10 000                 | 01.01         |
| Stanowisko  | Imię i nazwisko           | Specjalność/Uprawnienia   | Podpis        |
| Projektant  | inż. Andrzej Drzazgowski  | Drogi<br>MAZ/0025/ZOOD/13 |               |
| Opracował   | mgr. inż. Łukasz Łożeczki |                           |               |






## LEGENDA

### PROJEKTOWANE:

-  - oś drogi
-  - krawędź drogi
-  - krawędź pobocza
-  - skarpa nasypu/wykopu
-  - zakres opracowania
-  - nawierzchnia drogi
-  - nawierzchnia pobocza
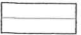
### ISTNIEJĄCE:

-  - zagospodarowanie terenu
-  - granice działek
-  - numery działek
- 10-8436 - numery punktów

**Starostwo Powiatowe  
w Łosicach**  
ul. Narutowicza 6, 08-200 Łosice  
NIP 4960112119, Reg. 030238729  
tel. (83) 359 03 34, powiat@losice.pl

Jednostka projektowa

**INSTRADA ŁUKASZ ŁOŻECKI  
UL. MARII KONOPNICKIEJ 10  
08-200 ŁOSICE**

Inwestor

~~STAROSTA POWIATU ŁOSICKIEGO~~  
**UL. NARUTOWICZA 6  
08-200 ŁOSICE**

**POWIAT ŁOSICKI**

*inż. Andrzej Drzazgowski*  
18.04.2020  
Upewnienie budowlane do  
projektowania w granicach  
zakresie w specyfikacji drogowej  
nr MAZ/0025/2000/13

Nazwa opracowania

**DOKUMENTACJA TECHNICZNA  
ZAŁĄCZNIK DO ZGŁOSZENIA ROBÓT BUDOWLANYCH**

Tytuł opracowania

**PRZEBUDOWA DROGI NR 11 NA DZIAŁCE NR EWID. 3486 OBRĘB  
0010 HOŁOWCZYCE W KOMPLEKSIE LEŚNYM WSI NOWE  
HOŁOWCZYCE GMINA SARNAKI**

Lokalizacja

**gmina Sarnaki, powiat łosicki, województwo mazowieckie**

Branża

**DROGI**

Nazwa rysunku

**PLAN ZAGOSPODAROWANIA TERENU**

Data opracowania

**11.2019 r.**

Skala

**1:1000**

Numer rysunku

**02.01**

Stanowisko

Imię i nazwisko

Specjalność/Uprawnienia

Podpis

Projektant

inż. Andrzej Drzazgowski

Drogi  
MAZ/0025/ZOOD/13

Opracował


mgr. inż. Łukasz Łożeczki



|      |      |
|------|------|
| 0.30 | Gb   |
| 0.50 | Pd+G |

ul. Narutowicza 6, 08-200 Łosice  
NIP 4960112119, Reg. 030238729  
t. (83) 359 03 34, powiat@losice.pl

mgr. inż. Łukasz Łożecki

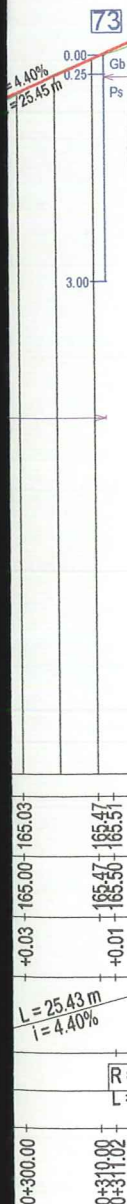

**Starostwo Powiatowe  
w Łosicach**

ul. Narutowicza 6, 08-200 Łosice  
NIP 4960112119, Reg. 030238729  
tel. (83) 359 03 34, powiat@losice.pl


15 cm

iniastych

97

wierzchni z kruszywa

ni jezdni

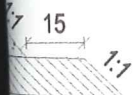

onowej średnic

ości 15 cm

ego

cm

do ls=0,97

Jednostka projektowa

**INSTRADA ŁUKASZ ŁOŻECKI  
UL. MARII KONOPNICKIEJ 10  
08-200 ŁOSICE**

Inwestor

**STAROSTA POWIATU ŁOSICKIEGO  
UL. NARUTOWICZA 6  
08-200 ŁOSICE**

**POWIAT ŁOSICKI**

*inż. Andrzej Drzazgowski*  
*18.04.2020*  
Uprawnienia budowlane do  
projektowania w ograniczonym  
zakresie w specjalności drogowej  
nr MAZ/0025/ZOOD/13

Nazwa opracowania

**DOKUMENTACJA TECHNICZNA  
ZAŁĄCZNIK DO ZGŁOSZENIA ROBÓT BUDOWLANYCH**

Tytuł opracowania

**PRZEBUDOWA DROGI NR 11 NA DZIAŁCE NR EWID. 3486 OBRĘB  
0010 HOŁOWCZYCE W KOMPLEKSIE LEŚNYM WSI NOWE  
HOŁOWCZYCE GMINA SARNAKI**

Lokalizacja

**gmina Sarnaki, powiat łosicki, województwo mazowieckie**

Branża

**DROGI**

Nazwa rysunku

**PRZEKROJE NORMALNE, SZCZEGÓŁY KONSTRUKCYJNE**

Data opracowania

**11.2019 r.**

Skala

**1:50, 1:20**

Numer rysunku

**04.01**

Stanowisko

Imię i nazwisko

Specjalność/Uprawnienia

Podpis

Projektant

inż. Andrzej Drzazgowski

Drogi  
MAZ/0025/ZOOD/13

Opracował

mgr. inż. Łukasz Łożeczki

*[Signature]*