

**Starostwo Powiatowe  
w Łosicach**  
ul. Narutowicza 6, 08-200 Łosice  
NIP 4960112119, Reg. 030238729  
tel. (85) 359 03 34, nowist@losice.pl



Klepaczew


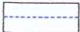



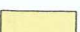

Jednostka projektowa			
INSTRADA ŁUKASZ ŁOŻECKI UL. MARII KONOPNICKIEJ 10 08-200 ŁOSICE			
Inwestor			
STAROSTA POWIATU ŁOSICKIEGO UL. NARUTOWICZA 6 08-200 ŁOSICE			
Nazwa opracowania			
DOKUMENTACJA TECHNICZNA ZAŁĄCZNIK DO ZGŁOSZENIA ROBÓT BUDOWLANYCH			
Tytuł opracowania			
PRZEBUDOWA DROGI NR 6 NA DZIAŁCE NR EWID. 3483 OBRĘB 0010 HOŁOWCZYCE W KOMPLEKSIE LEŚNYM WSI NOWE HOŁOWCZYCE GMINA SARNAKI			
Lokalizacja			
gmina Sarnaki, powiat łosicki, województwo mazowieckie			
Branża			
DROGI			
Nazwa rysunku			
PLAN ORIENTACYJNY			
Data opracowania		Skala	Numer rysunku
11.2019 r.		1: 10 000	01.01
Stanowisko	Imię i nazwisko	Specjalność/Uprawnienia	Podpis
Projektant	inż. Andrzej Drzazgowski	Drogi MAZ/0025/ZOOD/13	
Opracował	mgr. inż. Łukasz Łożeczki		



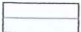


**Starostwo Powiatowe  
w Łosicach**  
ul. Narutowicza 6, 08-200 Łosice  
NIP 4960112119, Reg. 030238729  
tel. (83) 359 03 34. powiat@losice.pl

## LEGENDA

### PROJEKTOWANE:

-  - oś drogi
-  - krawężń drogi
-  - krawężń pobocza
-  - skarpa nasypu/wykopu
-  - zakres opracowania
-  - nawierzchnia drogi
-  - nawierzchnia pobocza

### ISTNIEJĄCE:

-  - zagospodarowanie terenu
-  - granice działek
-  - numery działek
- 10-8436 - numery punktów

Jednostka projektowa

**INSTRADA ŁUKASZ ŁOŻECKI  
UL. MARII KONOPNICKIEJ 10  
08-200 ŁOSICE**

Inwestor

~~STAROSTA POWIATU ŁOSICKIEGO~~  
**UL. NARUTOWICZA 6  
08-200 ŁOSICE**

**POWIAT ŁOSICKI**

*inż. Andrzej Drzazgowski*  
Uprawnienie do projektowania w ograniczonym  
zakresie w spec. usł. drogowej  
18.04.2020

Nazwa opracowania

**DOKUMENTACJA TECHNICZNA  
ZAŁĄCZNIK DO ZGŁOSZENIA ROBÓT BUDOWLANYCH**

nr MAZ/0025/ZOOD/13

Tytuł opracowania

**PRZEBUDOWA DROGI NR 6 NA DZIAŁCE NR EWID. 3483 OBRĘB  
0010 HOŁOWCZYCE W KOMPLEKSIE LEŚNYM WSI NOWE  
HOŁOWCZYCE GMINA SARNAKI**

Lokalizacja

**gmina Sarnaki, powiat łosicki, województwo mazowieckie**

Branża

**DROGI**

Nazwa rysunku

**PLAN ZAGOSPODAROWANIA TERENU**

Data opracowania

**11.2019 r.**

Skala

**1:1000**

Numer rysunku

**02.01**

Stanowisko

Imię i nazwisko

Specjalność/Uprawnienia

Podpis

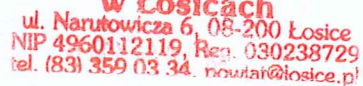
Projektant

inż. Andrzej Drzazgowski

Drogi  
MAZ/0025/ZOOD/13

Opracował

mgr. inż. Łukasz Łożeczki




inż. Andrzej Drazgowski  
18.04.2020  
Uprawnienia budowlane do  
projektowania w ograniczonym  
zakresie w szczególności drogowej  
NA nr MAZ/0025/ZOPP/13




**Starostwo Powiatowe  
w Łosicach**  
ul. Narutowicza 6, 08-200 Łosice  
NIP 4960112100, Reg. 030238729  
tel. (83) 359 03 34, powiat@losice.pl


## LEGENDA

 - projektowana niweleta

 - teren istniejący

 - zjazd

 - skrzyżowanie

 - otwór geologiczny

0.00  
0.30 Gb  
0.50 Pd+G

Jednostka projektowa

**INSTRADA ŁUKASZ ŁOŻECKI  
UL. MARII KONOPNICKIEJ 10  
08-200 ŁOSICE**

Inwestor

~~STAROSTA POWIATU ŁOSICKIEGO~~  
**UL. NARUTOWICZA 6  
08-200 ŁOSICE**

**POWIAT ŁOSICKI**

inż. Andrzej Drzazgowski  
Uprawnienia budowlane do  
projektowania ograniczonego  
zakresu w specjalności drogowej  
nr MAZ/0025/ZOOD/13

Nazwa opracowania

**DOKUMENTACJA TECHNICZNA  
ZAŁĄCZNIK DO ZGŁOSZENIA ROBÓT BUDOWLANYCH**

Tytuł opracowania

**PRZEBUDOWA DROGI NR 6 NA DZIAŁCE NR EWID. 3483 OBRĘB  
0010 HOŁOWCZYCE W KOMPLEKSIE LEŚNYM WSI NOWE  
HOŁOWCZYCE GMINA SARNAKI**

Lokalizacja

**gmina Sarnaki, powiat łosicki, województwo mazowieckie**

Branża

**DROGI**

Nazwa rysunku

**PRZEKRÓJ PODŁUŻNY**

Data opracowania

**11.2019 r.**

Skala

**1:100 / 1:1000**

Numer rysunku

**03.01**

Stanowisko

Imię i nazwisko

Specjalność/Uprawnienia

Podpis

Projektant

inż. Andrzej Drzazgowski

Drogi  
MAZ/0025/ZOOD/13






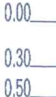
Opracował

mgr. inż. Łukasz Łożeczki


**Starostwo Powiatowe  
w Łosicach**  
ul. Narutowicza 6, 08-200 Łosice  
NIP 4950112119, Reg. 1430238729  
tel. (83) 359 03 34, [masz@losice.pl](mailto:masz@losice.pl)

## LEGENDA

-  - projektowana niweleta
-  - teren istniejący
-  - zjazd
-  - skrzyżowanie
-  - otwór geologiczny
- 
  - 0.00
  - 0.30 Gb
  - 0.50 Pd+G

Jednostka projektowa

**INSTRADA ŁUKASZ ŁOŻECKI  
UL. MARI KONOPNICKIEJ 10  
08-200 ŁOSICE**

Inwestor

~~STAROSTA POWIATU ŁOSICKIEGO~~  
**UL. NARUTOWICZA 6  
08-200 ŁOSICE**

**POWIAT ŁOSICKI**

inż. Andrzej Drzazgowski  
Uprawniony do projektowania i nadzoru drogowego  
zakresie w sp. gminności drogowej  
nr MAZ/0025/ZOOD/13

Nazwa opracowania

**DOKUMENTACJA TECHNICZNA  
ZAŁĄCZNIK DO ZGŁOSZENIA ROBÓT BUDOWLANYCH**

Tytuł opracowania

**PRZEBUDOWA DROGI NR 6 NA DZIAŁCE NR EWID. 3483 OBRĘB  
0010 HOŁOWCZYCE W KOMPLEKSIE LEŚNYM WSI NOWE  
HOŁOWCZYCE GMINA SARNAKI**

Lokalizacja

**gmina Sarnaki, powiat łosicki, województwo mazowieckie**

Branża

**DROGI**

Nazwa rysunku

**PRZEKRÓJ PODŁUŻNY**

Data opracowania

**11.2019 r.**

Skala

**1:100 / 1:1000**

Numer rysunku

**03.02**

Stanowisko

Imię i nazwisko

Specjalność/Uprawnienia

Podpis

Projektant

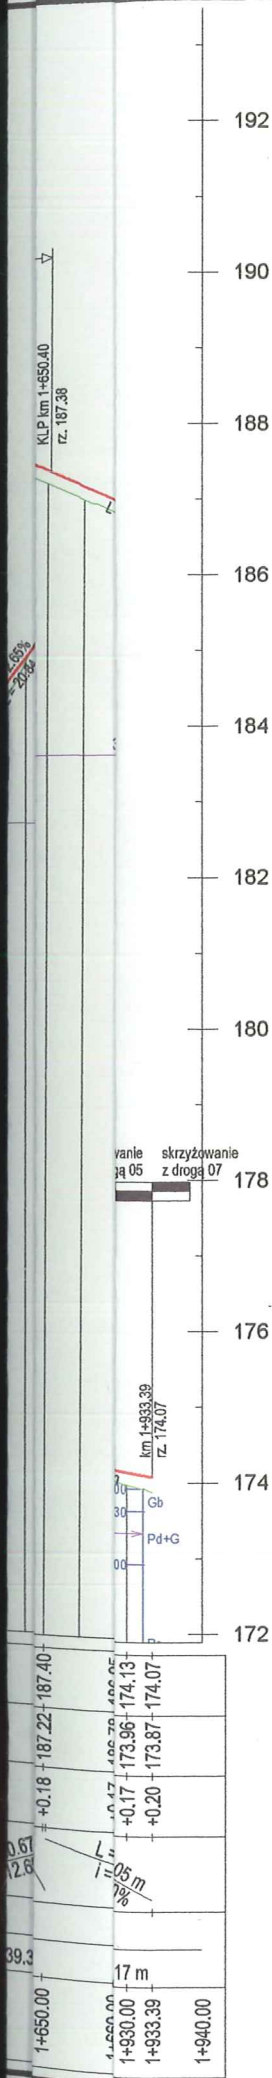
inż. Andrzej Drzazgowski

Drogi  
MAZ/0025/ZOOD/13

Opracował

mgr. inż. Łukasz Łożeczki

**Starostwo Powiatowe  
w Łosicach**

ul. Narutowicza 6, 08-200 Łosice  
NIP 4960112119, Reg. 030238729  
tel. (83) 359 03 34, powiat@losice.pl

kruszywa

Jednostka projektowa

**INSTRADA ŁUKASZ ŁOŻECKI  
UL. MARII KONOPNICKIEJ 10  
08-200 ŁOSICE**

Inwestor

**STAROSTA POWIATU ŁOSICKIEGO**  
**UL. NARUTOWICZA 6**  
**08-200 ŁOSICE**

**POWIAT ŁOSICKI**

*inż. Andrzej Drzazgowski*  
*18.04.2020*  
Uprawnienia budowlane do  
projektowania w ograniczonym  
zakresie w specjalności drogowej  
IP MAZ/0025/ZOOD/13

Nazwa opracowania

**DOKUMENTACJA TECHNICZNA**  
**ZAŁĄCZNIK DO ZGŁOSZENIA ROBÓT BUDOWLANYCH**

Tytuł opracowania

**PRZEBUDOWA DROGI NR 6 NA DZIAŁCE NR EWID. 3483 OBRĘB  
0010 HOŁOWCZYCE W KOMPLEKSIE LEŚNYM WSI NOWE  
HOŁOWCZYCE GMINA SARNAKI**

Lokalizacja

**gmina Sarnaki, powiat łosicki, województwo mazowieckie**

Branża

**DROGI**

Nazwa rysunku

**PRZEKROJE NORMALNE, SZCZEGÓŁY KONSTRUKCYJNE**

Data opracowania

**11.2019 r.**

Skala

**1:50, 1:20**

Numer rysunku

**04.01**

Stanowisko

Imię i nazwisko

Specjalność/Uprawnienia

Podpis

Projektant

**inż. Andrzej Drzazgowski**

**Drogi  
MAZ/0025/ZOOD/13**

Opracował

**mgr. inż. Łukasz Łożeczki**

*[Podpis]*