

**Starostwo Powiatowe
w Łosicach**

ul. Narutowicza 6, 08-200 Łosice
NIP 4960112119, Reg. 030238729
tel. (83) 359 03 34, powiat@losice.pl



Klepaczew

Jednostka projektowa

**INSTRADA ŁUKASZ ŁOŻECKI
UL. MARII KONOPNICKIEJ 10
08-200 ŁOSICE**

Investor

**STAROSTA POWIATU ŁOSICKIEGO
UL. NARUTOWICZA 6
08-200 ŁOSICE**

POWIAT ŁOSICKI

inż. Andrzej Drzazgowski
18.01.2020
Uprawnienie do
projektowania w ograniczonym
zakresie w specjalności drogowej

Nazwa opracowania

**DOKUMENTACJA TECHNICZNA
ZAŁĄCZNIK DO ZGŁOSZENIA ROBÓT BUDOWLANYCH**

nr MAZ/0025/ZOOD/13

Tytuł opracowania

**PRZEBUDOWA DROGI NR 7 NA DZIAŁCE NR EWID. 3484 OBRĘB
0010 HOŁOWCZYCE W KOMPLEKSIE LEŚNYM WSI NOWE
HOŁOWCZYCE GMINA SARNAKI**

Lokalizacja

gmina Sarnaki, powiat łosicki, województwo mazowieckie

Branża

DROGI

Nazwa rysunku

PLAN ORIENTACYJNY

Data opracowania

11.2019 r.

Skala

1: 10 000

Numer rysunku

01.01

Stanowisko

Imię i nazwisko

Specjalność/Uprawnienia

Podpis

Projektant

inż. Andrzej Drzazgowski

Drogi
MAZ/0025/ZOOD/13






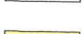

Opracował

mgr. inż. Łukasz Łożeczki

[Signature]

LEGENDA

PROJEKTOWANE:

-  - oś drogi
-  - krawężń drogi
-  - krawężń pobocza
-  - skarpa nasypu/wykopu
-  - zakres opracowania
-  - nawierzchnia drogi
-  - nawierzchnia pobocza

ISTNIEJĄCE:

-  - zagospodarowanie terenu
-  - granice działek
-  - numery działek
- 10-8436 - numery punktów

Starostwo Powiatowe w Łosicach

ul. Narutowicza 6, 08-200 Łosice
NIP 4960112119, Reg. 030238729
tel. (83) 359 03 34, powiat@losice.pl

Jednostka projektowa

INSTRADA ŁUKASZ ŁOŻECKI
UL. MARII KONOPNICKIEJ 10
08-200 ŁOSICE

Inwestor

~~STAROSTA POWIATU ŁOSICKIEGO~~
UL. NARUTOWICZA 6
08-200 ŁOSICE

POWIAT ŁOSICKI

inż. Andrzej Drzazgowski
Uprawnienia do planowania
projektowania w ograniczonym
zakresie w specjalności drogowej
nr MAZ/0025/ZOOD/13

Nazwa opracowania

DOKUMENTACJA TECHNICZNA
ZAŁĄCZNIK DO ZGŁOSZENIA ROBÓT BUDOWLANYCH

Tytuł opracowania

PRZEBUDOWA DROGI NR 7 NA DZIAŁCE NR EWID. 3484 OBRĘB
0010 HOŁOWCZYCE W KOMPLEKSIE LEŚNYM WSI NOWE
HOŁOWCZYCE GMINA SARNAKI

Lokalizacja

gmina Sarnaki, powiat łosicki, województwo mazowieckie

Branża

DROGI

Nazwa rysunku

PLAN ZAGOSPODAROWANIA TERENU

Data opracowania

11.2019 r.

Skala

1:1000

Numer rysunku

02.01

Stanowisko

Imię i nazwisko

Specjalność/Uprawnienia

Podpis


Projektant

inż. Andrzej Drzazgowski







Drogi
MAZ/0025/ZOOD/13

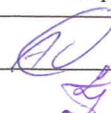Opracował

mgr. inż. Łukasz Łożeczki

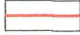

LEGENDA

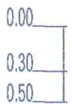-  - projektowana niweleta
-  - teren istniejący
-  - zjazd
-  - skrzyżowanie
-  - otwór geologiczny
- 
 - 0.00
 - 0.30 Gb
 - 0.50 Pd+G

Starostwo Powiatowe w Łosicach

ul. Narutowicza 6, 08-200 Łosice
NIP 4950112119, Reg. 03023072
tel. (53) 359 03 34. powiat@losice.pl

Jednostka projektowa

INSTRADA ŁUKASZ ŁOŻECKI
UL. MARII KONOPNICKIEJ 10
08-200 ŁOSICE

Inwestor

~~STAROSTA POWIATU ŁOSICKIEGO~~
UL. NARUTOWICZA 6
08-200 ŁOSICE

POWIAT ŁOSICKI

inż. Andrzej Drzazgowski
Uprawnienia budowlane do
projektowania w ograniczonym
zakresie w specjalności drogowej

Nazwa opracowania

DOKUMENTACJA TECHNICZNA
ZAŁĄCZNIK DO ZGŁOSZENIA ROBÓT BUDOWLANYCH

Tytuł opracowania

PRZEBUDOWA DROGI NR 7 NA DZIAŁCE NR EWID. 3484 OBRĘB
0010 HOŁOWCZYCE W KOMPLEKSIE LEŚNYM WSI NOWE
HOŁOWCZYCE GMINA SARNAKI

Lokalizacja

gmina Sarnaki, powiat łosicki, województwo mazowieckie

Branża

DROGI

Nazwa rysunku

PRZEKRÓJ PODŁUŻNY

Data opracowania

11.2019 r.

Skala

1:100 / 1:1000

Numer rysunku

03.01

Stanowisko

Imię i nazwisko

Specjalność/Uprawnienia

Podpis


Projektant

inż. Andrzej Drzazgowski

Drogi
MAZ/0025/ZOOD/13

Opracował

mgr. inż. Łukasz Łożeczki

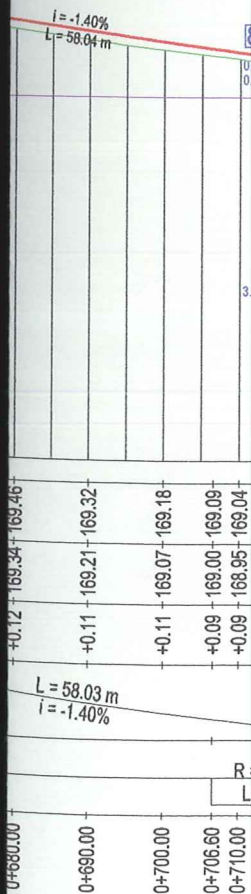

**Starostwo Powiatowe
w Łosicach**

ul. Narutowicza 6, 08-200 Łosice
NIP 4960112119, Reg. 030238729
tel. (83) 359 03 34, powiat@losice.pl

Jednostka projektowa

**INSTRADA ŁUKASZ ŁOŻECKI
UL. MARII KONOPNICKIEJ 10
08-200 ŁOSICE**

Inwestor

**STAROSTA POWIATU ŁOSICKIEGO
UL. NARUTOWICZA 6
08-200 ŁOSICE**

POWIAT ŁOSICKI

inż. Andrzej Drzazgowski
18.04.2020
Uprawnienia Sądowe do
projektowania w ograniczonym
zakresie w specjalności drogowej

Nazwa opracowania

**DOKUMENTACJA TECHNICZNA
ZAŁĄCZNIK DO ZGŁOSZENIA ROBÓT BUDOWLANYCH**

Tytuł opracowania

**PRZEBUDOWA DROGI NR 7 NA DZIAŁCE NR EWID. 3484 OBRĘB
0010 HOŁOWCZYCE W KOMPLEKSIE LEŚNYM WSI NOWE
HOŁOWCZYCE GMINA SARNAKI**

Lokalizacja

gmina Sarnaki, powiat łosicki, województwo mazowieckie

Branża

DROGI

Nazwa rysunku

PRZEKROJE NORMALNE, SZCZEGÓŁY KONSTRUKCYJNE

Data opracowania

11.2019 r.

Skala

1:50, 1:20

Numer rysunku

04.01

Stanowisko

Imię i nazwisko

Specjalność/Uprawnienia

Podpis

Projektant

inż. Andrzej Drzazgowski

Drogi
MAZ/0025/ZOOD/13

Opracował

mgr. inż. Łukasz Łożeczki

[Podpis]