

**Starostwo Powiatowe
w Łosicach**
ul. Narutowicza 6, 08-200 Łosice
NIP 4960112119, Reg. 030238729
tel. (83) 359 03 34, powiat@losice.pl



Klepaczew

Jednostka projektowa			
INSTRADA ŁUKASZ ŁOŻECKI UL. MARII KONOPNICKIEJ 10 08-200 ŁOSICE			
Inwestor			
STAROSTA POWIATU ŁOSICKIEGO UL. NARUTOWICZA 6 08-200 ŁOSICE			
Nazwa opracowania			
PROJEKT BUDOWLANY			
Tytuł opracowania			
BUDOWA DROGI NR 12 NA DZIAŁCE NR EWID. 3491 OBRĘB 0010 HOŁOWCZYCE W KOMPLEKSIE LEŚNYM WSI NOWE HOŁOWCZYCE GMINA SARNAKI			
Lokalizacja			
gmina Sarnaki, powiat łosicki, województwo mazowieckie			
Branża			
DROGI			
Nazwa rysunku			
PLAN ORIENTACYJNY			
Data opracowania		Skala	Numer rysunku
11.2019 r.		1: 10 000	01.01
Stanowisko	Imię i nazwisko	Specjalność/Uprawnienia	Podpis
Projektant	inż. Andrzej Drzazgowski	Drogi MAZ/0025/ZOOD/13	
Opracował	mgr. inż. Łukasz Łożeczki		

tki	
owa	
or	
OPRACOWA	
wania	BU
wania	
zacja	Jedn Obr Nr e
a	
ORZY OPRAC	
Funkcja	
Projektant	
Opracował	

LEGENDA

PROJEKTOWANE:

- oś drogi
- krawężł drogi
- krawężł pobocza
- skarpa nasypu/wykopu
- zakres opracowania
- nawierzchnia drogi
- nawierzchnia pobocza

ISTNIEJĄCE:

- zagospodarowanie terenu
- granice działek
- 931/1 - numery działek
- 10-8436 - numery punktów

Jednostka projektowa

INSTRADA ŁUKASZ ŁOŻECKI
UL. MARII KONOPNICKIEJ 10
08-200 ŁOSICE

Inwestor

STAROSTA POWIATU ŁOSICKIEGO
UL. NARUTOWICZA 6
08-200 ŁOSICE

Nazwa opracowania

PROJEKT BUDOWLANY

Tytuł opracowania

BUDOWA DROGI NR 12 NA DZIAŁCE NR EWID. 3491 OBRĘB 0010
HOŁOWCZYCE W KOMPLEKSIE LEŚNYM WSI NOWE
HOŁOWCZYCE GMINA SARNAKI

Lokalizacja

gmina Sarnaki, powiat łosicki, województwo mazowieckie

Branża

DROGI

Nazwa rysunku

PROJEKT ZAGOSPODAROWANIA TERENU

Data opracowania

11.2019 r.

Skala

1:1000

Numer rysunku

02.01

Stanowisko

Imię i nazwisko

Specjalność/Uprawnienia

Podpis

Projektant


inż. Andrzej Drzazgowski

Drogi
MAZ/0025/ZOOD/13

Opracował

mgr. inż. Łukasz Łożeczki

POWIAT ŁOSICKI
inż. Andrzej Drzazgowski
Uprawnienia budowlane do
projektowania w ograniczonym
zakresie w specjalności drogowej
nr MAZ/0025/ZOOD/13

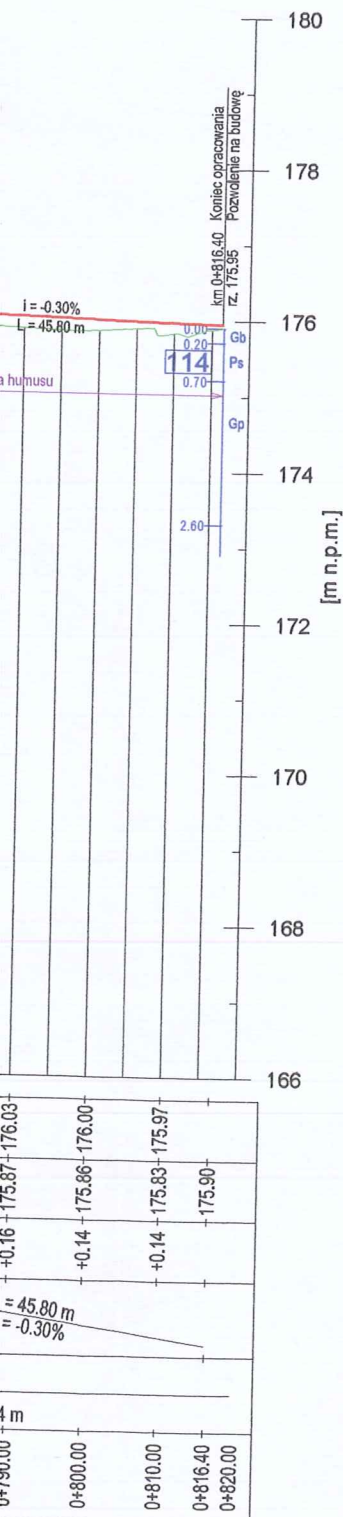

LEGENDA

- projektowana niweleta

- teren istniejący

- zjazd

- skrzyżowanie

- otwór geologiczny

0.00

0.30

0.50

Gb

Pd+G

Starostwo Powiatowe w Łosicach

ul. Narutowicza 6, 08-200 Łosice
NIP 4960112119, Reg. 030238729
tel. (83) 359 03 34, powiat@losice.pl

Jednostka projektowa

INSTRADA ŁUKASZ ŁOŻECKI
UL. MARII KONOPNICKIEJ 10
08-200 ŁOSICE

Inwestor

~~STAROSTA POWIATU ŁOSICKIEGO~~
UL. NARUTOWICZA 6
08-200 ŁOSICE

POWIAT ŁOSICKI

Adm

inż. Andrzej Drzazgowski
Uprawnienia budowlane do
projektowania w ograniczonym
zakresie w specjalności drogowej
nr MAZ/0025/ZOOD/13

Nazwa opracowania

PROJEKT BUDOWLANY

Tytuł opracowania

BUDOWA DROGI NR 12 NA DZIAŁCE NR EWID. 3491 OBRĘB 0010
HOŁOWCZYCE W KOMPLEKSIE LEŚNYM WSI NOWE
HOŁOWCZYCE GMINA SARNAKI

Lokalizacja

gmina Sarnaki, powiat łosicki, województwo mazowieckie

Branża

DROGI

Nazwa rysunku

PRZEKRÓJ PODŁUŻNY

Data opracowania

11.2019 r.

Skala

1:100 / 1:1000

Numer rysunku

03.01

Stanowisko

Imię i nazwisko

Specjalność/Uprawnienia

Podpis

Projektant

inż. Andrzej Drzazgowski

Drogi
MAZ/0025/ZOOD/13

Opracował

mgr. inż. Łukasz Łożęcki


Adm

**Starostwo Powiatowe
w Łosicach**

ul. Narutowicza 6, 08-200 Łosice
NIP 4960112119, Reg. 03023872
tel. (83) 359 03 34, powiat@losice.pl

ora:
owej
2 grubości 15 cm
go
n
czysto-gliniastych
o $Is=0,97$
alnej nawierzchni z kruszywa

erzchni jezdni

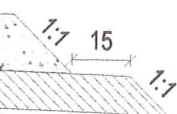

ki betonowej średnic
grubości 15 cm
uralnego
i 10 cm
zony do $Is=0,97$

Jednostka projektowa

**INSTRADA ŁUKASZ ŁOŻECKI
UL. MARII KONOPNICKIEJ 10
08-200 ŁOSICE**

Inwestor

**STAROSTA POWIATU ŁOSICKIEGO
UL. NARUTOWICZA 6
08-200 ŁOSICE**

POWIAT ŁOSICKI

AD

inż. Andrzej Drzazgowski
18.06.2020
Uprawnienia budowlane do
projektowania w ograniczonym
zakresie w szczególności drogowej
nr MAZ/0025/ZOOD/13

Nazwa opracowania

PROJEKT BUDOWLANY

Tytuł opracowania

**BUDOWA DROGI NR 12 NA DZIAŁCE NR EWID. 3491 OBRĘB 0010
HOŁOWCZYCE W KOMPLEKSIE LEŚNYM WSI NOWE
HOŁOWCZYCE GMINA SARNAKI**

Lokalizacja

gmina Sarnaki, powiat łosicki, województwo mazowieckie

Branża

DROGI

Nazwa rysunku

PRZEKROJE NORMALNE, SZCZEGÓŁY KONSTRUKCYJNE

Data opracowania 11.2019 r.		Skala 1:50, 1:20	Numer rysunku 04.01
Stanowisko	Imię i nazwisko	Specjalność/Uprawnienia	Podpis
Projektant	inż. Andrzej Drzazgowski	Drogi MAZ/0025/ZOOD/13	<i>AD</i>
Opracował	mgr. inż. Łukasz Łożęcki		<i>Ł</i>