



Przekrój normalny nr 1  
skala 1 :50

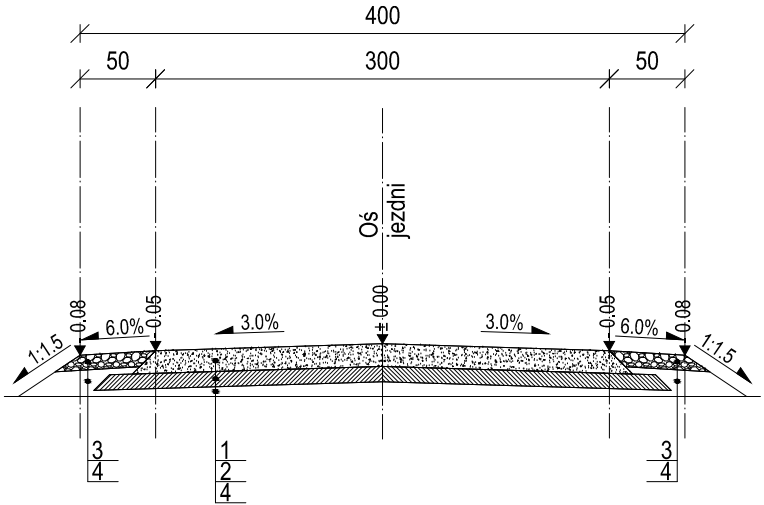

Przekrój normalny nr 2  
skala 1 :50

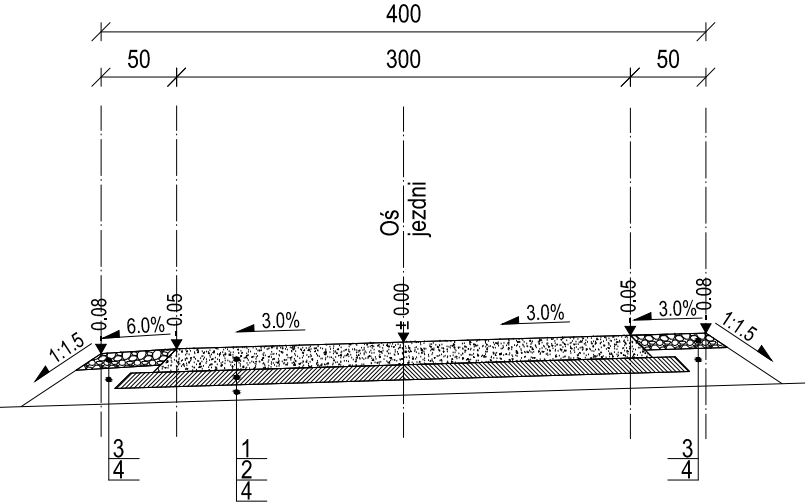


Konstrukcja nawierzchni według wskazań Inwestora:

1	Nawierzchnia z mieszanki kruszonki betonowej średnicy 4-63 mm i żwiru w proporcjach 1:2 grubości 15 cm
2	Warstwa odcinająca z kruszywa naturalnego zagęszczana mechanicznie grubości 10 cm
3	Nawierzchnia gruntowa z mieszanek piaszczysto-gliniastych - grunt rodzimy piaszczysty grubości 10 cm
4	Grunt nasypowy, naturalny, zagęszczony do $I_s=0,97$

\* Dopuszcza się zastosowanie jako warstwy ścieralnej nawierzchni z kruszywa z przekruszonego betonu grubości 15 cm

Szczegół konstrukcyjny nawierzchni jezdni  
skala 1:20

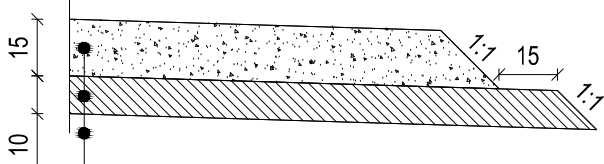

Nawierzchnia z mieszanki kruszonki betonowej średnic 4-63 mm i żwiru w proporcjach 1:2 grubości 15 cm  
Warstwa odcinająca z kruszywa naturalnego zagęszczana mechanicznie grubości 10 cm  
Grunt nasypowy, naturalny, zagęszczony do  $I_s=0,97$

Jednostka projektowa

**INSTRADA ŁUKASZ ŁOŻECKI  
UL. MARII KONOPNICKIEJ 10  
08-200 ŁOSICE**

Inwestor

**STAROSTA POWIATU ŁOSICKIEGO  
UL. NARUTOWICZA 6  
08-200 ŁOSICE**

Nazwa opracowania

**DOKUMENTACJA TECHNICZNA  
ZAŁĄCZNIK DO ZGŁOSZENIA ROBÓT BUDOWLANYCH**

Tytuł opracowania

**PRZEBUDOWA DROGI NR 4 NA DZIAŁCE NR EWID. 3481 OBRĘB  
0010 HOŁOWCZYCE W KOMPLEKSIE LEŚNYM WSI NOWE  
HOŁOWCZYCE GMINA SARNAKI**

Lokalizacja

**gmina Sarnaki, powiat łosicki, województwo mazowieckie**

Branża

**DROGI**

Nazwa rysunku

**PRZEKROJE NORMALNE, SZCZEGÓŁY KONSTRUKCYJNE**

Data opracowania

**11.2019 r.**

Skala

**1:50, 1:20**

Numer rysunku

**04.01**

Stanowisko

Imię i nazwisko

Specjalność/Uprawnienia

Podpis

Projektant

inż. Andrzej Drzazgowski

Drogi

MAZ/0025/ZOOD/13

Opracował

mgr. inż. Łukasz Łożeczki