




Przekrój normalny nr 1
skala 1 :50

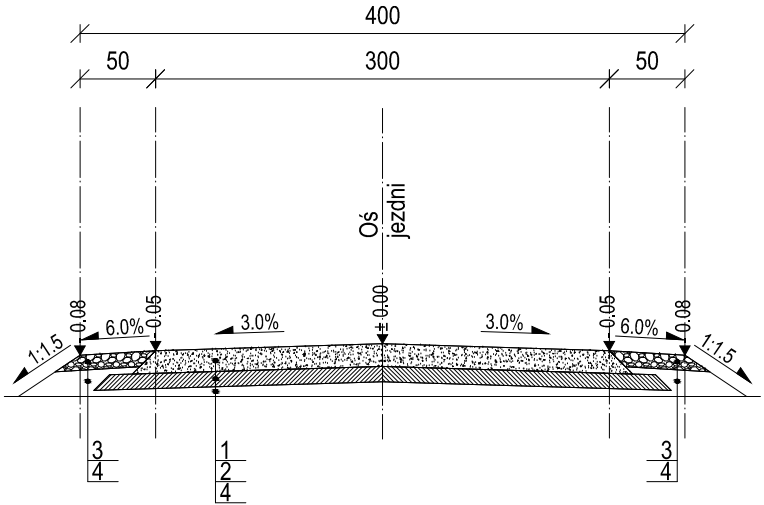

Przekrój normalny nr 2
skala 1 :50

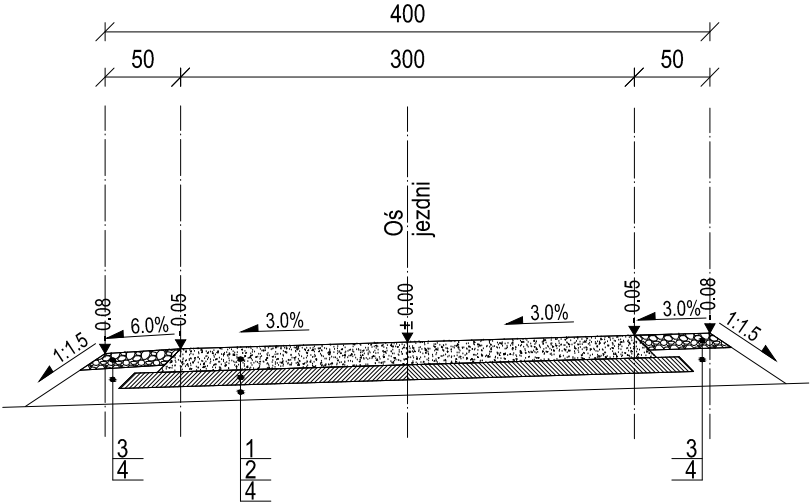

Szczegół konstrukcyjny nawierzchni jezdni
skala 1:20

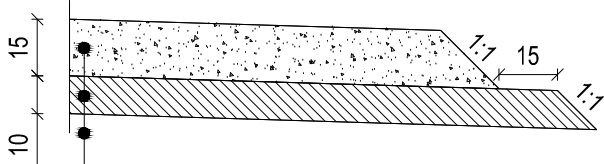

Nawierzchnia z mieszanki kruszonki betonowej średnic 4-63 mm i żwiru w proporcjach 1:2 grubości 15 cm
Warstwa odcinająca z kruszywa naturalnego zagęszczana mechanicznie grubości 10 cm
Grunt nasypowy, naturalny, zagęszczony do $I_s=0,97$

Konstrukcja nawierzchni według wskazań Inwestora:

1	Nawierzchnia z mieszanki kruszonki betonowej średnicy 4-63 mm i żwiru w proporcjach 1:2 grubości 15 cm
2	Warstwa odcinająca z kruszywa naturalnego zagęszczana mechanicznie grubości 10 cm
3	Nawierzchnia gruntowa z mieszanek piaszczysto-gliniastych - grunt rodzimy piaszczysty grubości 10 cm
4	Grunt nasypowy, naturalny, zagęszczony do $I_s=0,97$

* Dopuszcza się zastosowanie jako warstwy ścieralnej nawierzchni z kruszywa z przekruszonego betonu grubości 15 cm

Jednostka projektowa

INSTRADA ŁUKASZ ŁOŻECKI
UL. MARII KONOPNICKIEJ 10
08-200 ŁOSICE

Inwestor

STAROSTA POWIATU ŁOSICKIEGO
UL. NARUTOWICZA 6
08-200 ŁOSICE

Nazwa opracowania

DOKUMENTACJA TECHNICZNA
ZAŁĄCZNIK DO ZGŁOSZENIA ROBÓT BUDOWLANYCH

Tytuł opracowania

PRZEBUDOWA DROGI NR 11 NA DZIAŁCE NR EWID. 3486 OBRĘB
0010 HOŁOWCZYCE W KOMPLEKSIE LEŚNYM WSI NOWE
HOŁOWCZYCE GMINA SARNAKI

Lokalizacja

gmina Sarnaki, powiat łosicki, województwo mazowieckie

Branża

DROGI

Nazwa rysunku

PRZEKROJE NORMALNE, SZCZEGÓŁY KONSTRUKCYJNE

Data opracowania

11.2019 r.

Skala

1:50, 1:20

Numer rysunku

04.01

Stanowisko

Imię i nazwisko

Specjalność/Uprawnienia

Podpis

Projektant

inż. Andrzej Drzazgowski

Drogi
MAZ/0025/ZOOD/13

Opracował

mgr. inż. Łukasz Łożeczki