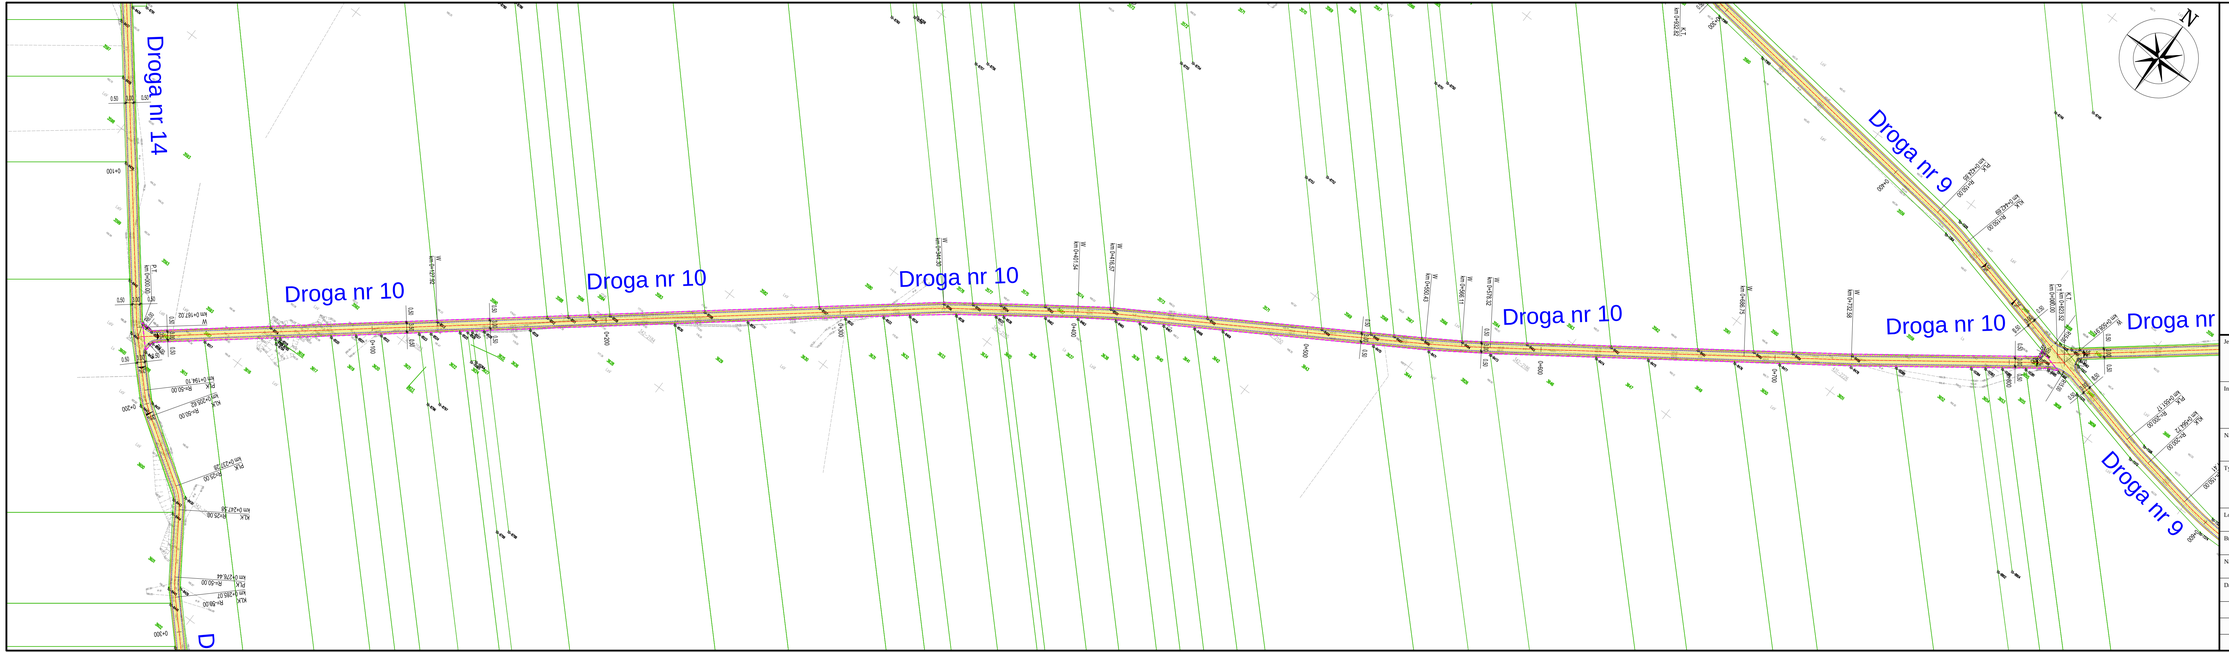

LEGENDA

PROJEKTOWANE:

- oś drogi
- krawędź drogi
- krawędź pobocza
- skarpa nasypu/wykopu
- zakres opracowania
- nawierzchnia drogi
- nawierzchnia pobocza

ISTNIEJĄCE:

- zagospodarowanie terenu
- granice działek
- 931/1 - numery działek
- 10÷8436 - numery punktów

Jednostka projektowa

INSTRADA ŁUKASZ ŁOŻECKI
UL. MARII KONOPNICKIEJ 10
08-200 ŁOSICE

Inwestor

STAROSTA POWIATU ŁOSICKIEGO
UL. NARUTOWICZA 6
08-200 ŁOSICE

Nazwa opracowania

DOKUMENTACJA TECHNICZNA
ZAŁĄCZNIK DO ZGŁOSZENIA ROBÓT BUDOWLANYCH

Tytuł opracowania

PRZEBUDOWA DROGI NR 10 NA DZIAŁCE NR EWID. 3487 OBRĘB 0010 HOŁOWCZYCE W KOMPLEKSIE LEŚNYM WSI NOWE HOŁOWCZYCE GMINA SARNAKI

Lokalizacja

gmina Sarnaki, powiat łosicki, województwo mazowieckie

Branża

DROGI

Nazwa rysunku

PLAN ZAGOSPODAROWANIA TERENU

Data opracowania		Skala	Numer rysunku
11.2019 r.		**1:1000**	**02.01**
Stanowisko	Imię i nazwisko	Specjalność/Uprawnienia	Podpis
Projektant	inż. Andrzej Drzazgowski	Droga MAZ/0025/ZOOD/13	
Opracował	mgr. inż. Łukasz Łożecki		