




Przekrój normalny nr 1
skala 1 :50

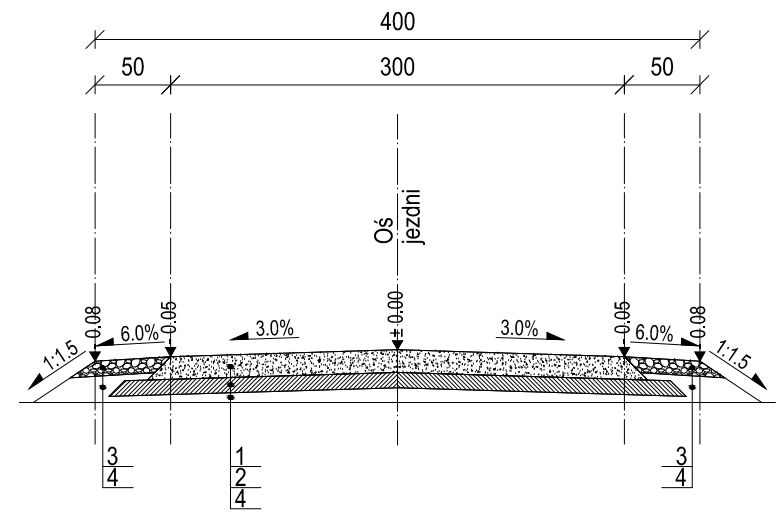

Przekrój normalny nr 2
skala 1 :50

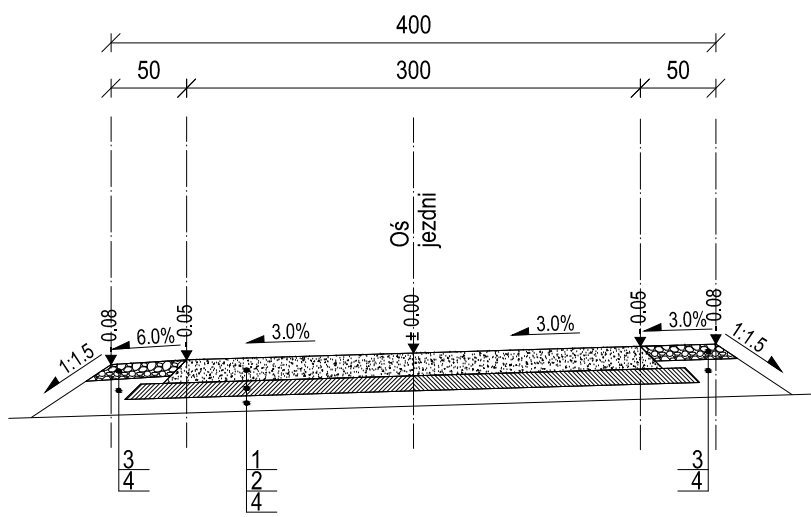

Szczegół konstrukcyjny nawierzchni jezdni
skala 1:20

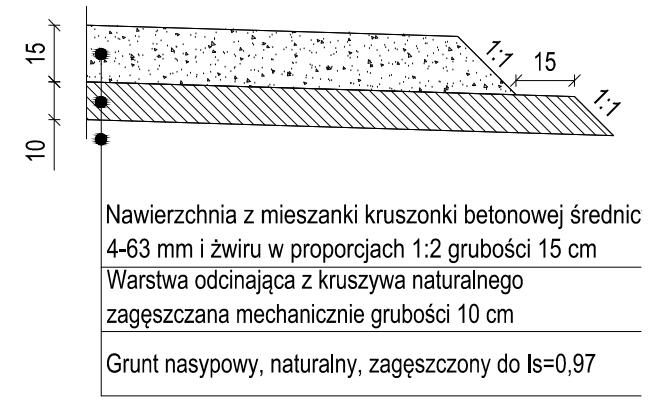

Konstrukcja nawierzchni według wskazań Inwestora:

| | |
|---|--|
| 1 | Nawierzchnia z mieszanki kruszonki betonowej średnicy 4-63 mm i żwiru w proporcjach 1:2 grubości 15 cm |
| 2 | Warstwa odcinająca z kruszywa naturalnego zagęszczana mechanicznie grubości 10 cm |
| 3 | Nawierzchnia gruntowa z mieszanek piaszczysto-gliniastych - grunt rodzimy piaszczysty grubości 10 cm |
| 4 | Grunt nasypowy, naturalny, zagęszczony do $I_s=0,97$ |

* Dopuszcza się zastosowanie jako warstwy ścieralnej nawierzchni z kruszywa z przekruszonego betonu grubości 15 cm

| | | | |
|---|---------------------------|---------------------------|---------------|
| Jednostka projektowa | | | |
| INSTRADA LUKASZ ŁOŻECKI UL. MARII KONOPNICKIEJ 10 08-200 ŁOSICE | | | |
| Inwestor | | | |
| STAROSTA POWIATU ŁOSICKIEGO UL. NARUTOWICZA 6 08-200 ŁOSICE | | | |
| Nazwa opracowania | | | |
| DOKUMENTACJA TECHNICZNA ZAŁĄCZNIK DO ZGŁOSZENIA ROBÓT BUDOWLANYCH | | | |
| Tytuł opracowania | | | |
| PRZEBUDOWA DROGI NR 10 NA DZIAŁCE NR EWID. 3487 OBRĘB 0010 HOŁOWCZYCE W KOMPLEKSIE LEŚNYM WSI NOWE HOŁOWCZYCE GMINA SARNAKI | | | |
| Lokalizacja | | | |
| gmina Sarnaki, powiat łosicki, województwo mazowieckie | | | |
| Branża | | | |
| DROGI | | | |
| Nazwa rysunku | | | |
| PRZEKROJE NORMALNE, SZCZEGÓŁY KONSTRUKCYJNE | | | |
| Data opracowania | | Skala | Numer rysunku |
| 11.2019 r. | | 1:50, 1:20 | 04.01 |
| Stanowisko | Imię i nazwisko | Specjalność/Uprawnienia | Podpis |
| Projektant | inż. Andrzej Drzazgowski | Drogi MAZ/0025/ZOOD/13 | |
| Opracował | mgr. inż. Łukasz Łożeczki | | |