


Przekrój normalny nr 1
skala 1 :50

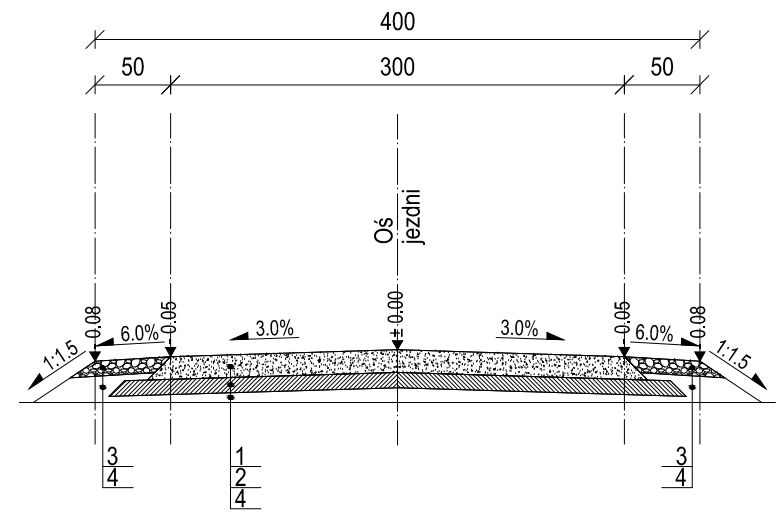


Konstrukcja nawierzchni według wskazań Inwestora:


1	Nawierzchnia z mieszanki kruszonki betonowej średnicy 4-63 mm i żwiru w proporcjach 1:2 grubości 15 cm
2	Warstwa odcinająca z kruszywa naturalnego zagęszczana mechanicznie grubości 10 cm
3	Nawierzchnia gruntowa z mieszanek piaszczysto-gliniastych - grunt rodzimy piaszczysty grubości 10 cm
4	Grunt nasypowy, naturalny, zagęszczony do $I_s=0,97$

* Dopuszcza się zastosowanie jako warstwy ścieralnej nawierzchni z kruszywa z przekruszonego betonu grubości 15 cm

Przekrój normalny nr 2
skala 1 :50

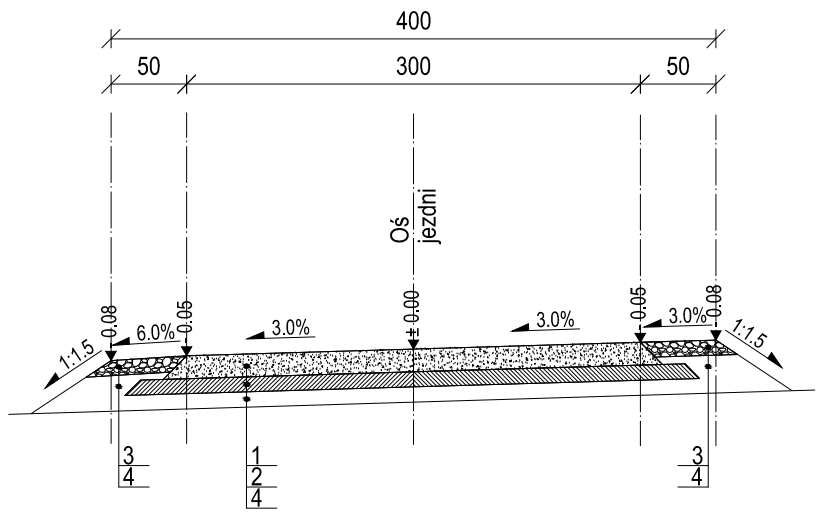

Szczegół konstrukcyjny nawierzchni jezdni
skala 1:20

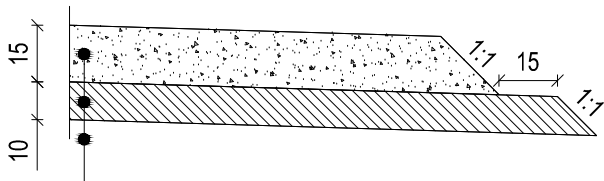

Nawierzchnia z mieszanki kruszonki betonowej średnic 4-63 mm i żwiru w proporcjach 1:2 grubości 15 cm
Warstwa odcinająca z kruszywa naturalnego zagęszczana mechanicznie grubości 10 cm
Grunt nasypowy, naturalny, zagęszczony do $I_s=0,97$

Jednostka projektowa			
INSTRADA ŁUKASZ ŁOŻECKI UL. MARII KONOPNICKIEJ 10 08-200 ŁOSICE			
Inwestor			
STAROSTA POWIATU ŁOSICKIEGO UL. NARUTOWICZA 6 08-200 ŁOSICE			
Nazwa opracowania			
DOKUMENTACJA TECHNICZNA ZAŁĄCZNIK DO ZGŁOSZENIA ROBÓT BUDOWLANYCH			
Tytuł opracowania			
PRZEBUDOWA DROGI NR 5 NA DZIAŁCE NR EWID. 3482 OBRĘB 0010 HOŁOWCZYCE W KOMPLEKSIE LEŚNYM WSI NOWE HOŁOWCZYCE GMINA SARNAKI			
Lokalizacja			
gmina Sarnaki, powiat łosicki, województwo mazowieckie			
Branża			
DROGI			
Nazwa rysunku			
PRZEKROJE NORMALNE, SZCZEGÓŁY KONSTRUKCYJNE			
Data opracowania		Skala	Numer rysunku
11.2019 r.		1:50, 1:20	04.01
Stanowisko	Imię i nazwisko	Specjalność/Uprawnienia	Podpis
Projektant	inż. Andrzej Drzazgowski	Drogi MAZ/0025/ZOOD/13	
Opracował	mgr. inż. Łukasz Łożeczki		