


13\_PB

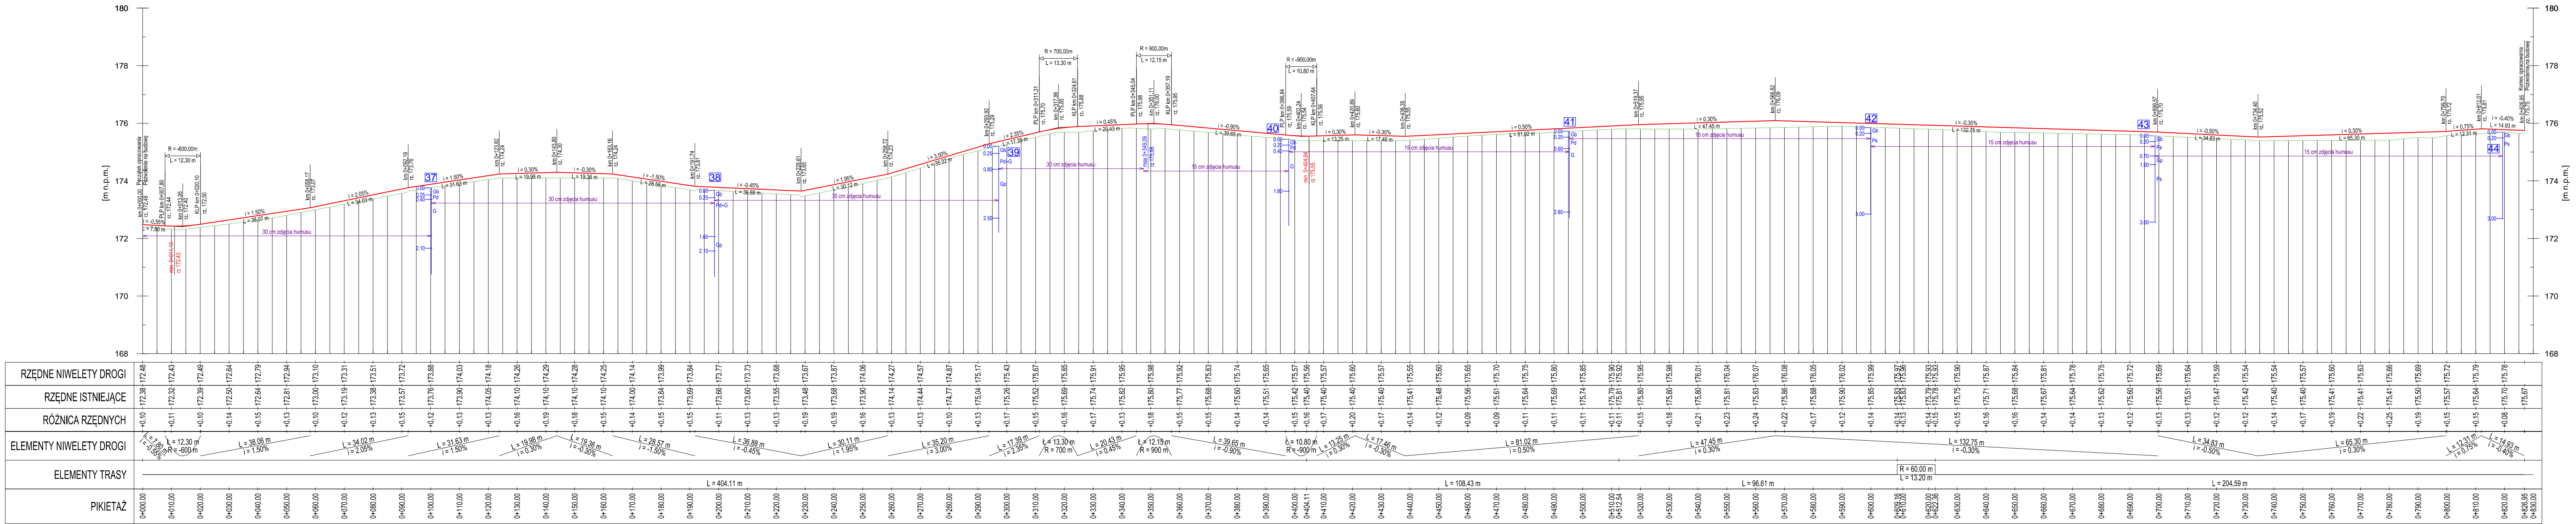

**LEGENDA**

- projektowana niweleta
- teren istniejący
- zjazd
- skrzyżowanie
- otwór geologiczny

Jednostka projektowa	INSTRA DA ŁUKASZ ŁOŻECKI UL. MARII KONOPNICKIEJ 10 08-200 ŁOSICE		
Inwestor	STAROSTA POWIATU ŁOSICKIEGO UL. NARUTOWICZA 6 08-200 ŁOSICE		
Nazwa opracowania	PROJEKT BUDOWLANY		
Tytuł opracowania	BUDOWA DROGI NR 13 NA DZIAŁCE NR EWID. 3492 OBRĘB 0010 HOŁOWCZYCE W KOMPLEKSIE LEŚNYM WSI NOWE HOŁOWCZYCE GMINA SARNAKI		
Lokalizacja	gmina Sarnaki, powiat łosicki, województwo mazowieckie		
Branża	DROGI		
Nazwa rysunku	PRZEKRÓJ PODŁUŻNY		
Data opracowania	11.2019 r.	Skala	1:100 / 1:1000
Stanowisko	Imię i nazwisko	Specjalność/Uprawnienia	Numer rysunku
Projektant	inż. Andrzej Drzazgowski	Drogi	03.01
Opracował	mgr. inż. Łukasz Łożeczki	MAZ/0025/ZOOD/13	Podpis